


Agenzia del Territorio
CATASTO FABBRICATI
Ufficio provinciale di
Aosta

Dichiarazione protocollo n. AC
Planimetria di u.i.u. in Comune
Localita' Arly

Data: 17/09/2021
Totale schede: 4
Ultima planimetria: n. 1
n. 1
Scala 1: 200
n. 1159000 - Richiedente: LRNLBT60M54E470J
Formato di acquisizione: A3(297x420) - Formato stampa richiesto: A3(297x420)

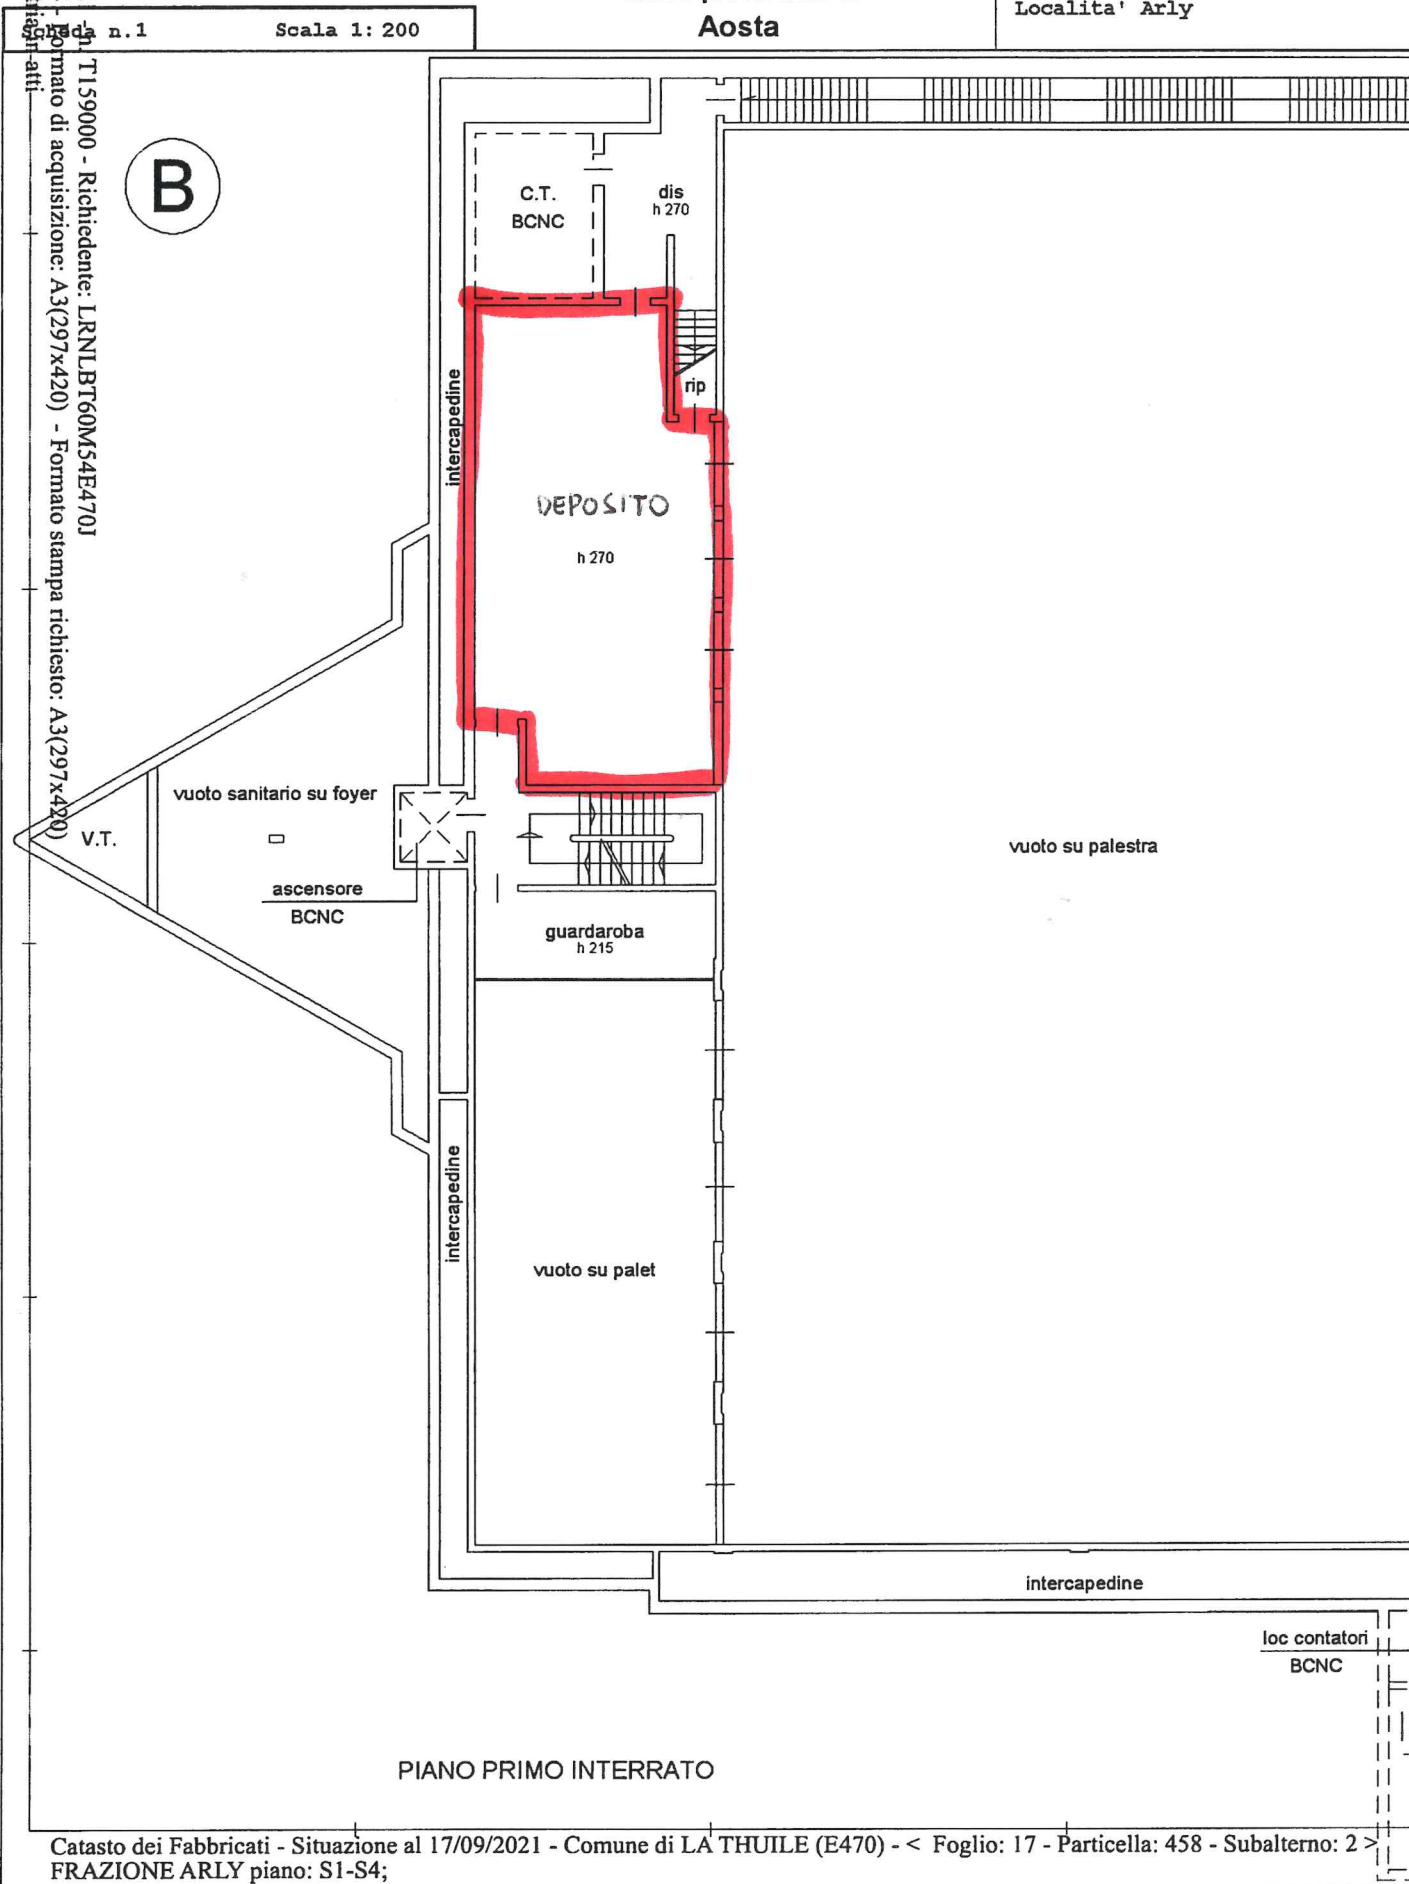

PIANO PRIMO INTERRATO