


Immagine Piantina 5139

**Agenzia del Territorio
CATASTO FABBRICATI
Ufficio Provinciale di
Aosta**

Dichiarazione protocollo n. _____ del _____	
Planimetria di u.i.u. in Comune di La Thuile	
Via Collomb Marcello	civ. 36
Identificativi Catastali:	Compilata da: Distort Sergio
Sezione:	Iscritto all'albo: Geometri
Foglio: 13	Prov. Aosta
Particella: 78	N. 176
Subalterno: 6	

Scheda n. 1 Scala 1:200

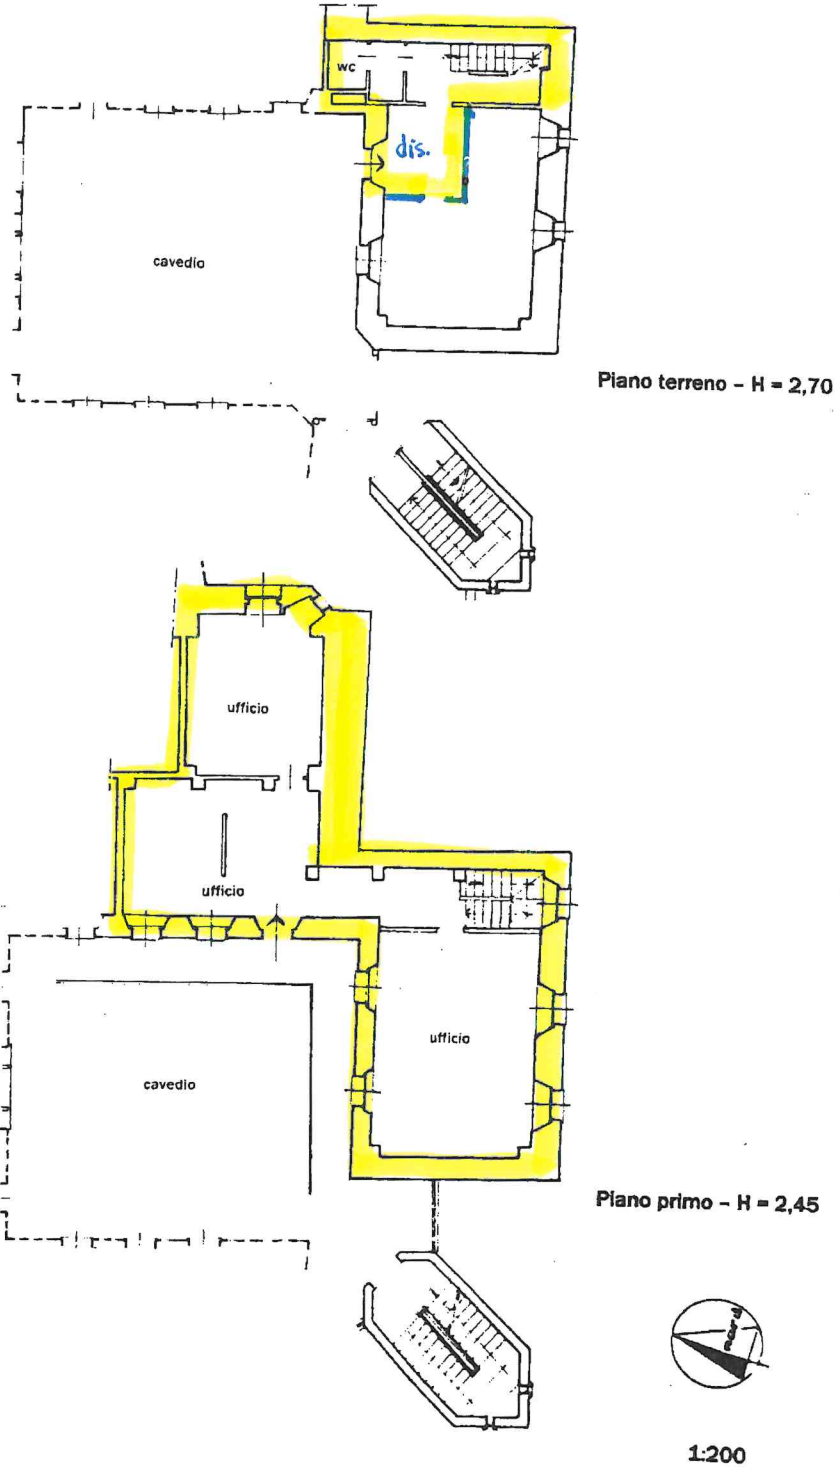

(*) Le immagini delle piantine non rispettano la scala indicata per esigenze di impaginazione.