


**Agenzia del Territorio
CATASTO FABBRICATI**
Ufficio provinciale di
Aosta

Dichiarazione protocollo n. A00174211 del 11/05/2007
Planimetria di u.i.u. in Comune di La Thuille
Localita' Arly civ.

Identificativi Catastali:
Sezione:
Foglio: 17
Particella: 458
Subalterno: 2

Compilata da:
Distort Sergio
Iscritto all'albo:
Geometri
Prov. Aosta N. 176

Scala n.1
Scala 1: 200

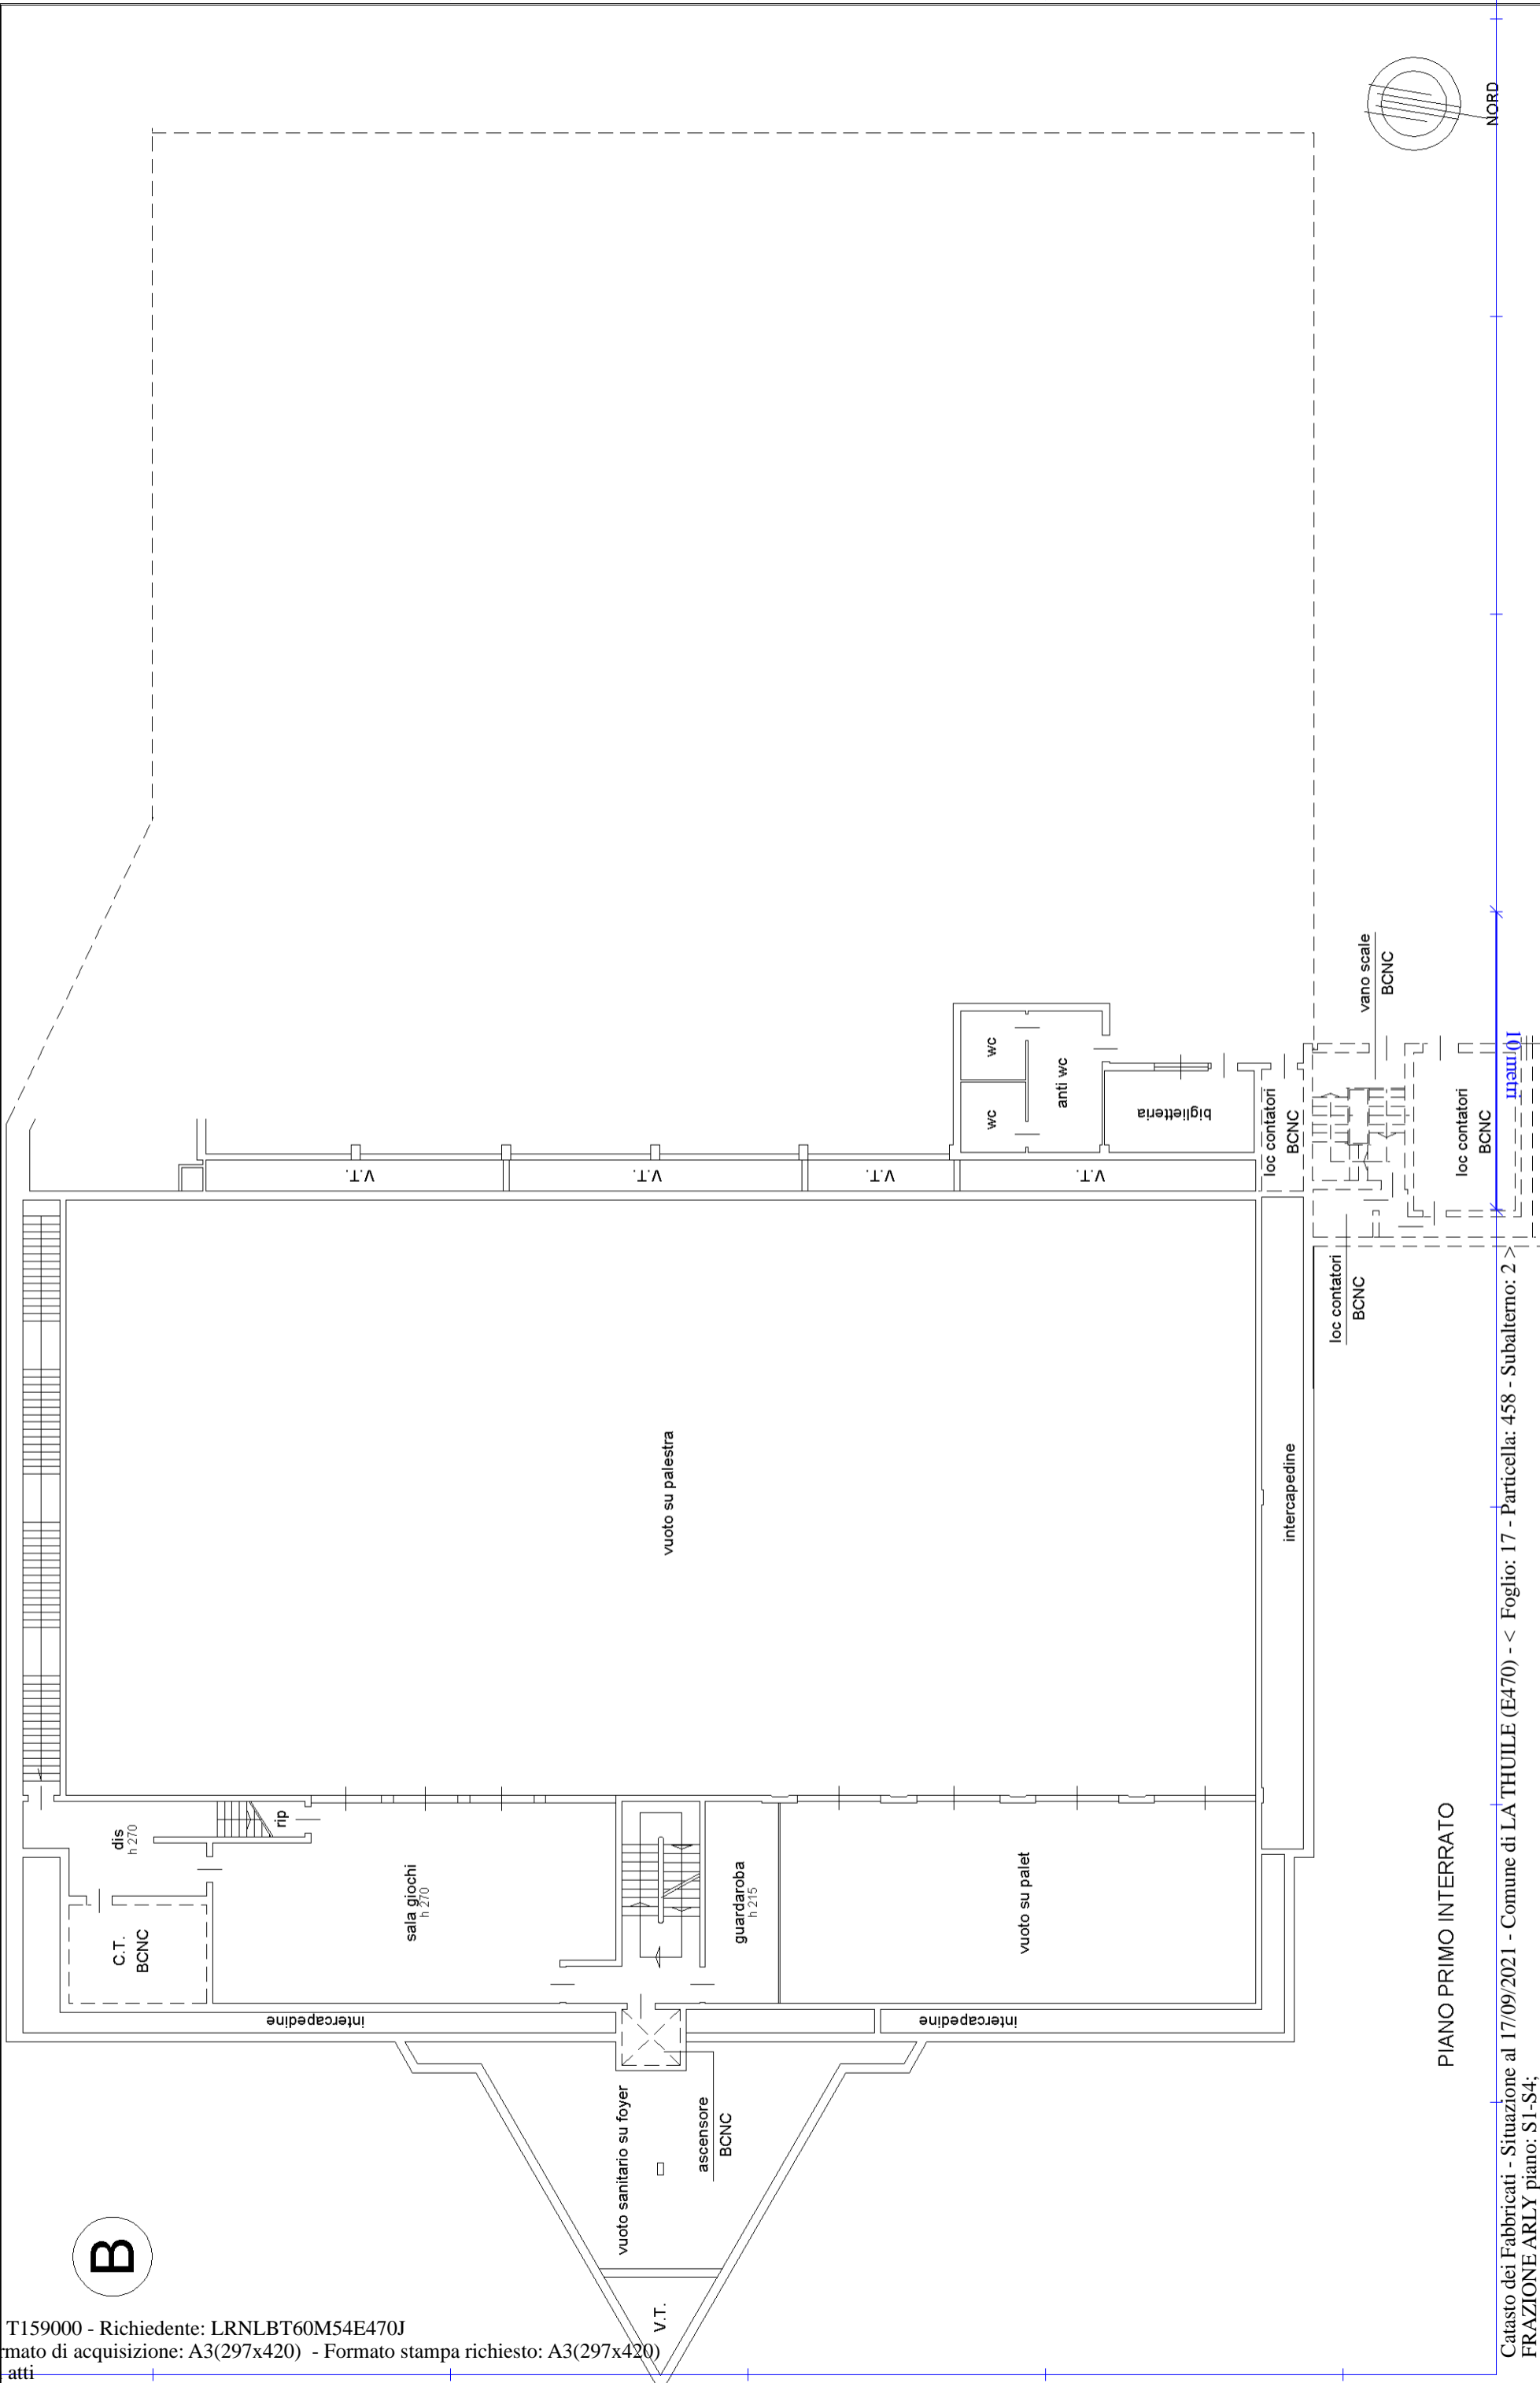

PIANO PRIMO INTERRATO

**Agenzia del Territorio
CATASTO FABBRICATI
Ufficio provinciale di
Aosta**


Scala 1: 200

B

Dichiarazione protocollo n. A00174211 del 11/05/2007
Planimetria di u.i.u. in Comune di La Thuille
Localita' Arly civ.

Identificativi Catastali:
Sezione:
Foglio: 17
Particella: 458
Subalterno: 2

Compilata da:
Distort Sergio
Iscritto all'albo:
Geometri
Prov. Aosta N. 176

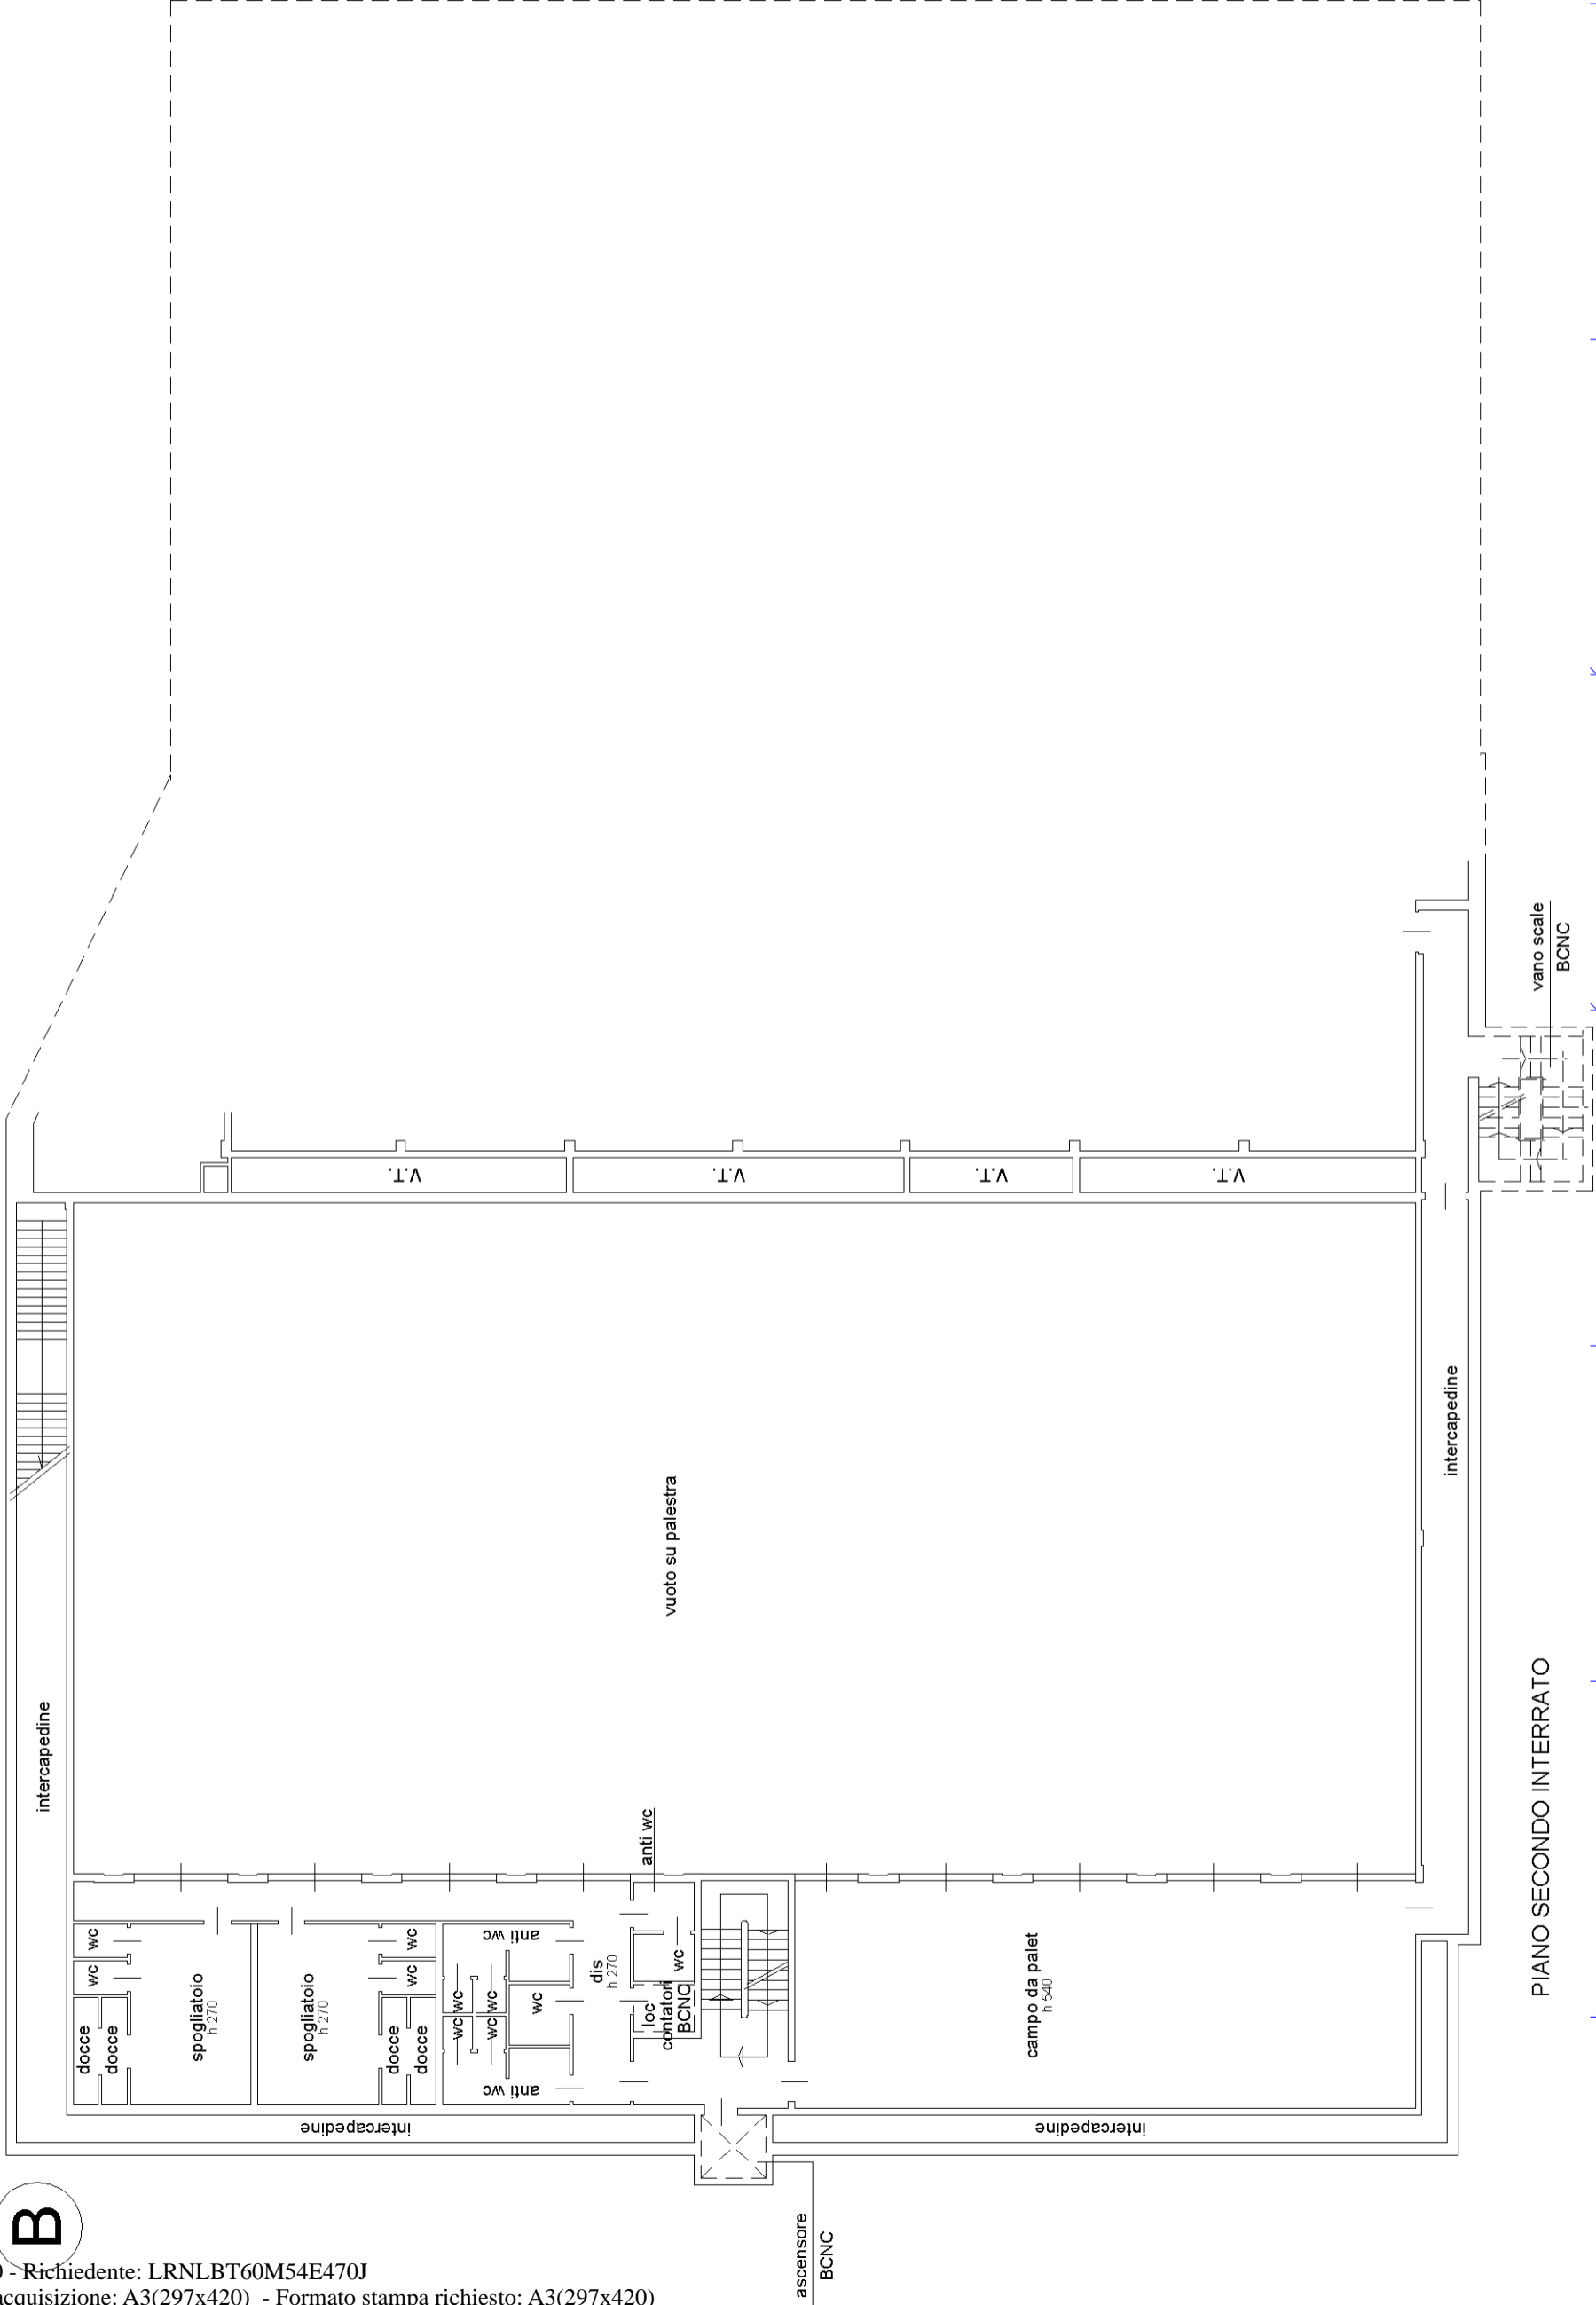

**Agenzia del Territorio
CATASTO FABBRICATI
Ufficio provinciale di
Aosta**


Scala 1: 200

foglio n. 3

Dichiarazione protocollo n. A00174211 del 11/05/2007
Planimetria di u.i.u. in Comune di La Thuille
Localita' Arly civ.


Identificativi Catastali:
Sezione:
Foglio: 17
Particella: 458
Subalterno: 2

Compilata da:
Distort Sergio
Iscritto all'albo:
Geometri
Prov. Aosta N. 176

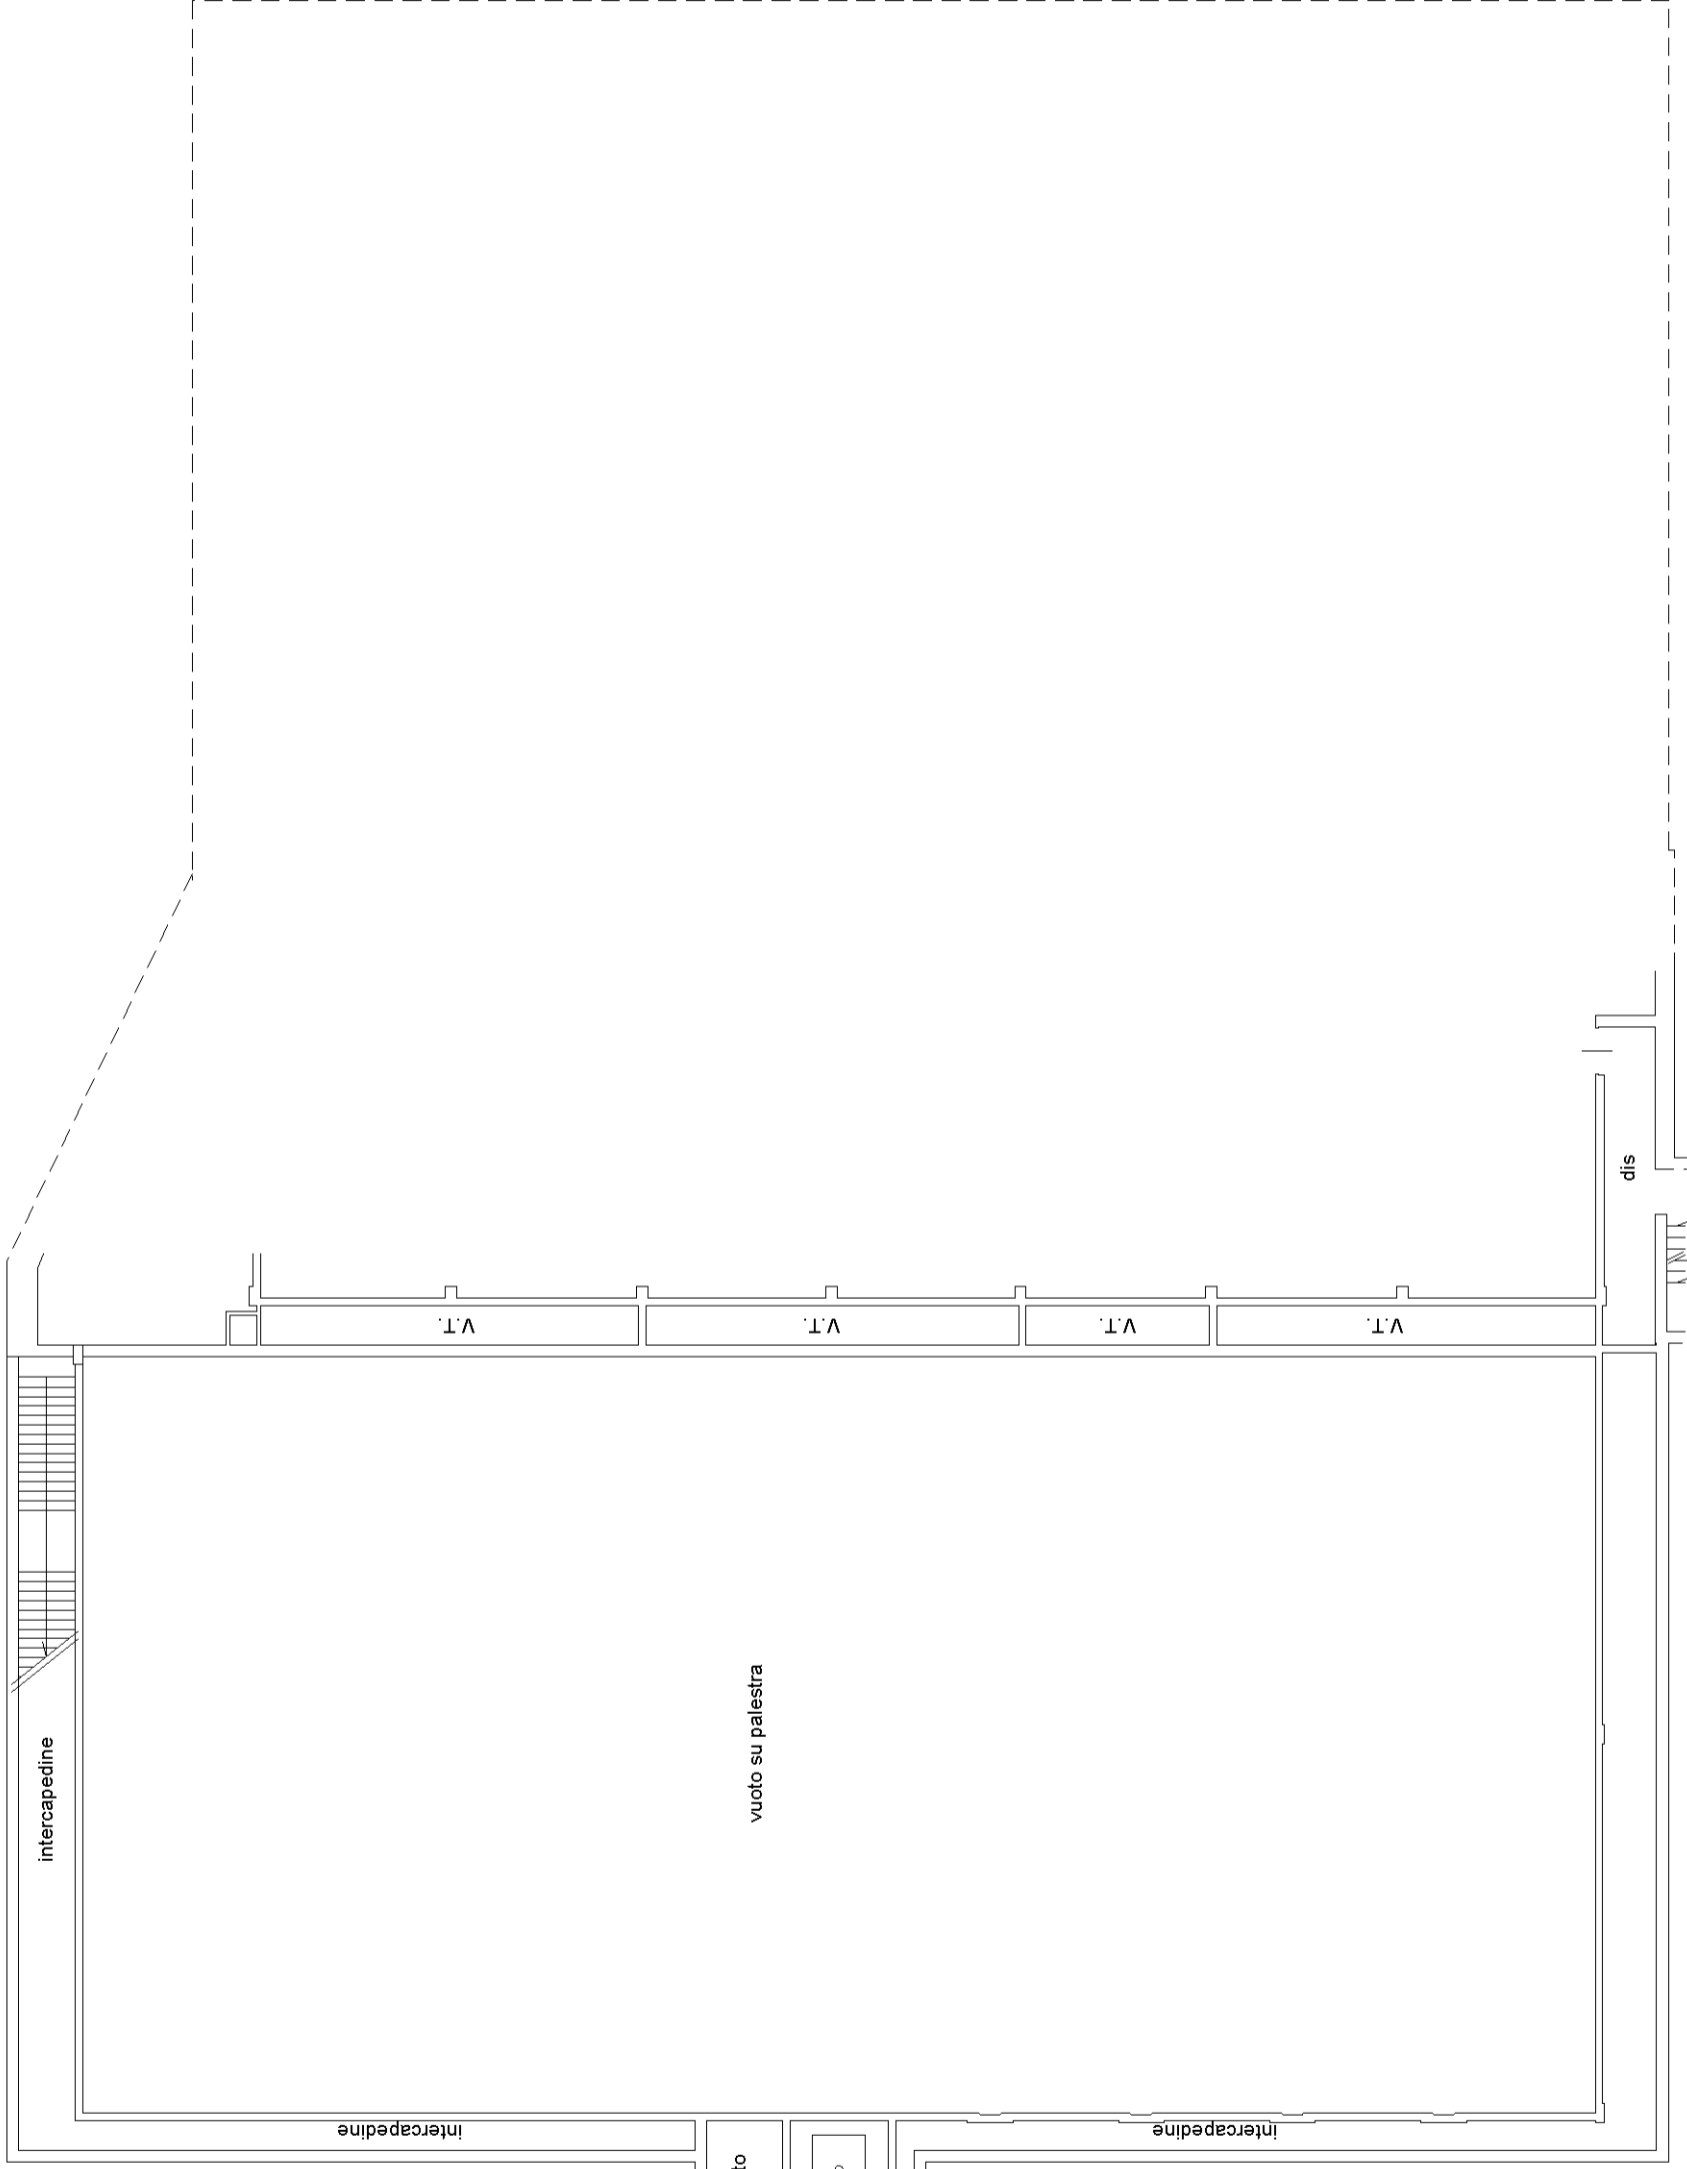

B

PIANO TERZO INTERRATO

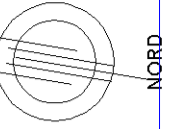

**Agenzia del Territorio
CATASTO FABBRICATI**
Ufficio provinciale di
Aosta


Scala 1: 200

Scala n. 4

Dichiarazione protocollo n. A00174211 del 11/05/2007
Planimetria di u.i.u. in Comune di La Thuille
Localita' Arly civ.

Identificativi Catastali:
Sezione:
Foglio: 17
Particella: 458
Subalterno: 2

Compilata da:
Distort Sergio
Iscritto all'albo:
Geometri
Prov. Aosta N. 176

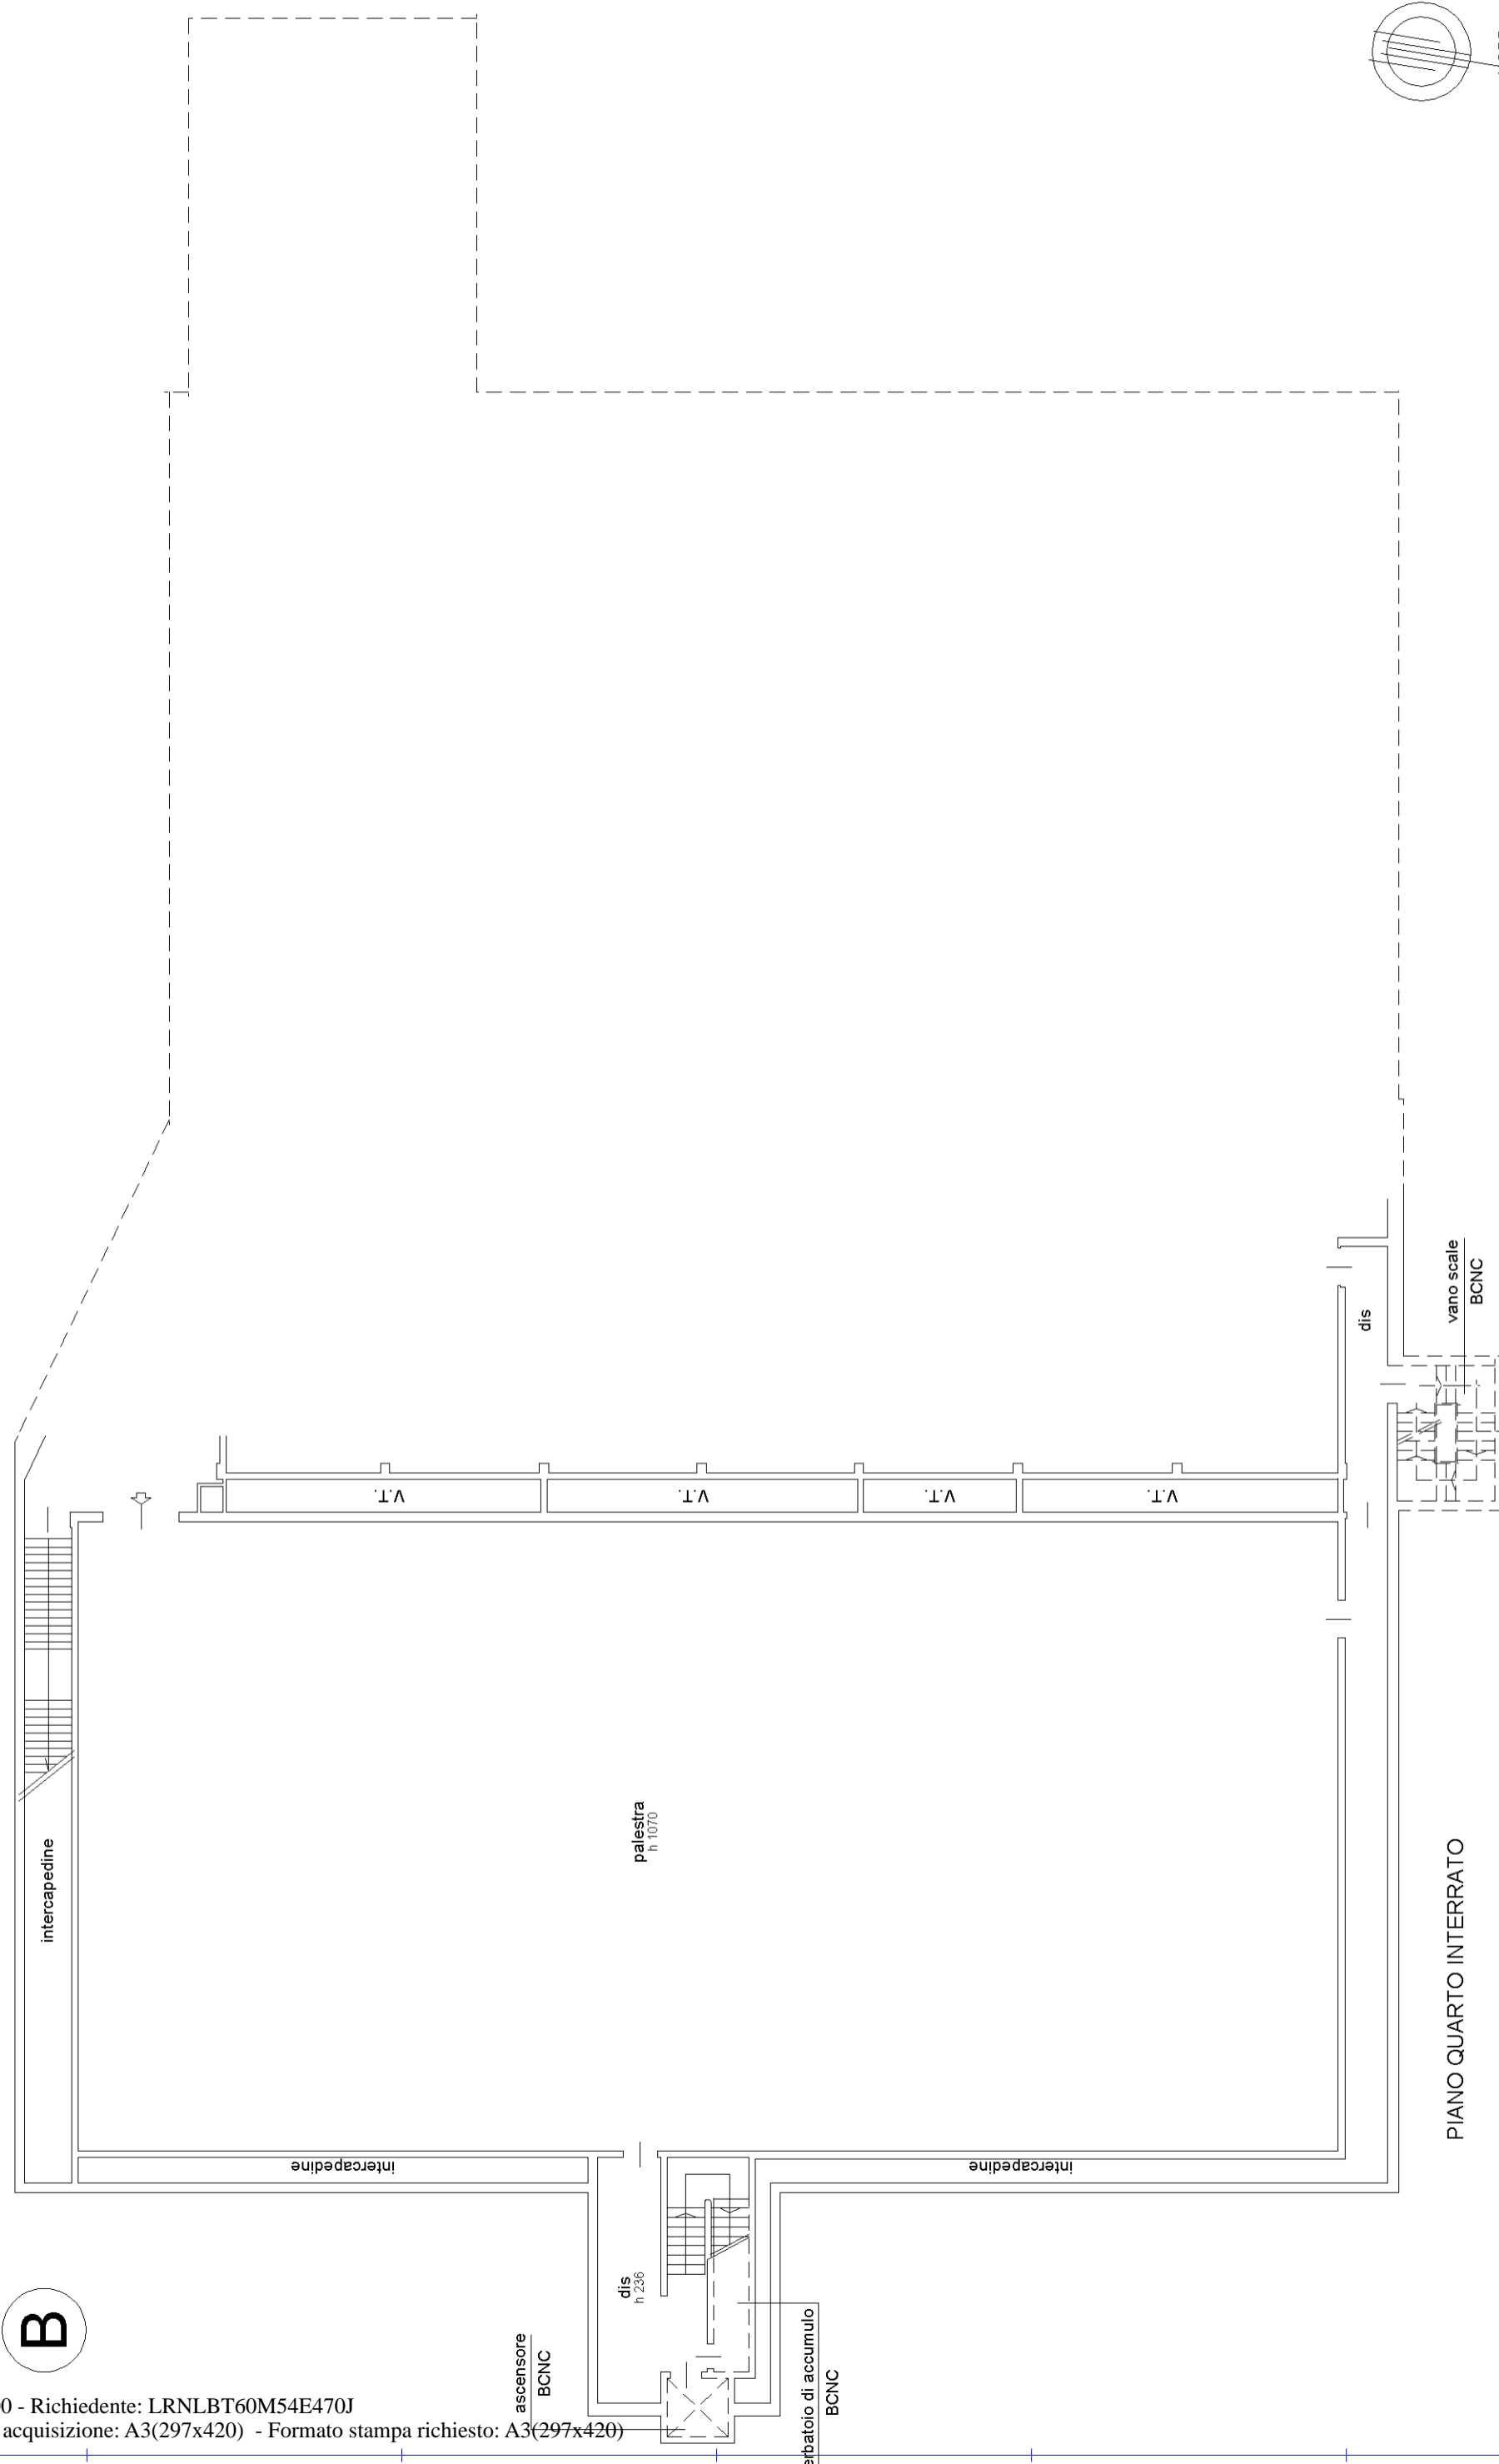

PIANO QUARTO INTERRATO