

civ.

N. 176

Scala 1:200

Agenzia del Territorio
CATASTO FABBRICATI
Ufficio Provinciale di
Aosta

Dichiarazione protocollo n. 70145 07/06/2002

Planimetria di u.i.u. in Comune di La Thuile

Localita' Capoluogo

civ.

Identificativi Catastali:

Sezione:

Foglio: 13

Particella: 110

Subalterno: 8

Compilata da:
Distort Sergio


Iscritto all'albo:
Geometri

Prov. Aosta


N. 176

Scheda n. 2


Scala 1: 200

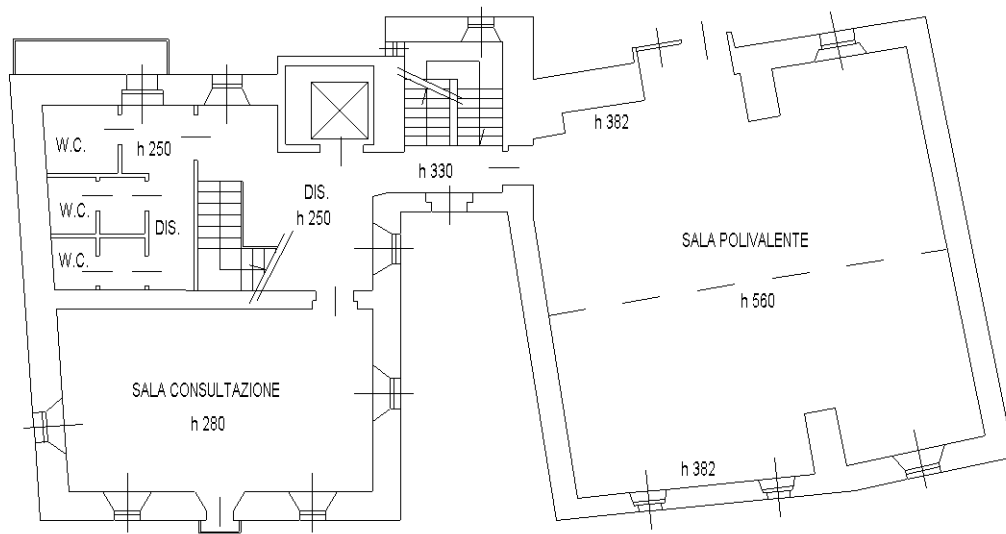

PIANO SECONDO

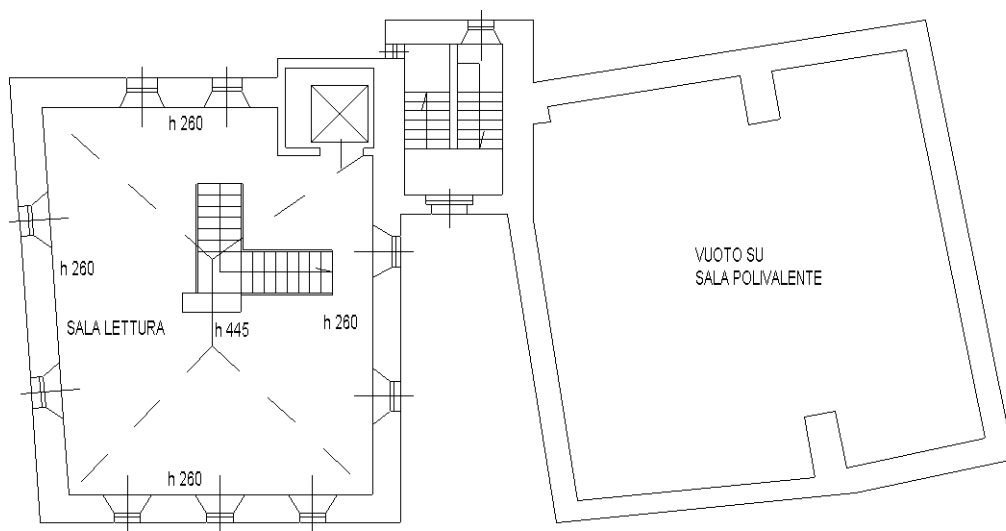

PIANO TERZO

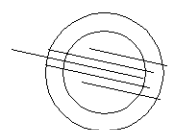

NORD

Ultima planimetria in atti

Data: 30/06/2025 - n. T350710 - Richiedente: VGLLRT71L31A859Y

Totale schede: 2 - Formato di acquisizione: A4(210x297) - Formato stampa richiesto: A4(210x297)

Catasto dei Fabbricati - Situazione al 30/06/2025 - Comune di LA THUILLE(E470) - < Foglio 13 - Particella 110 - Subalterno 8 - LOCALITA' CAPOLUOGO Piano T-1 - 2-3